



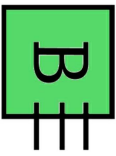


POLITECNICO DI BARI

Proposta in Project Financing per l'affidamento della gestione immobiliare integrata ed informatizzata tramite i servizi Energia, Manutenzione, Pulizia e Portierato, degli immobili del Politecnico di Bari ai sensi dell'art. 278 del Regolamento degli Appalti e del relativo Codice e ss.mm.ii..

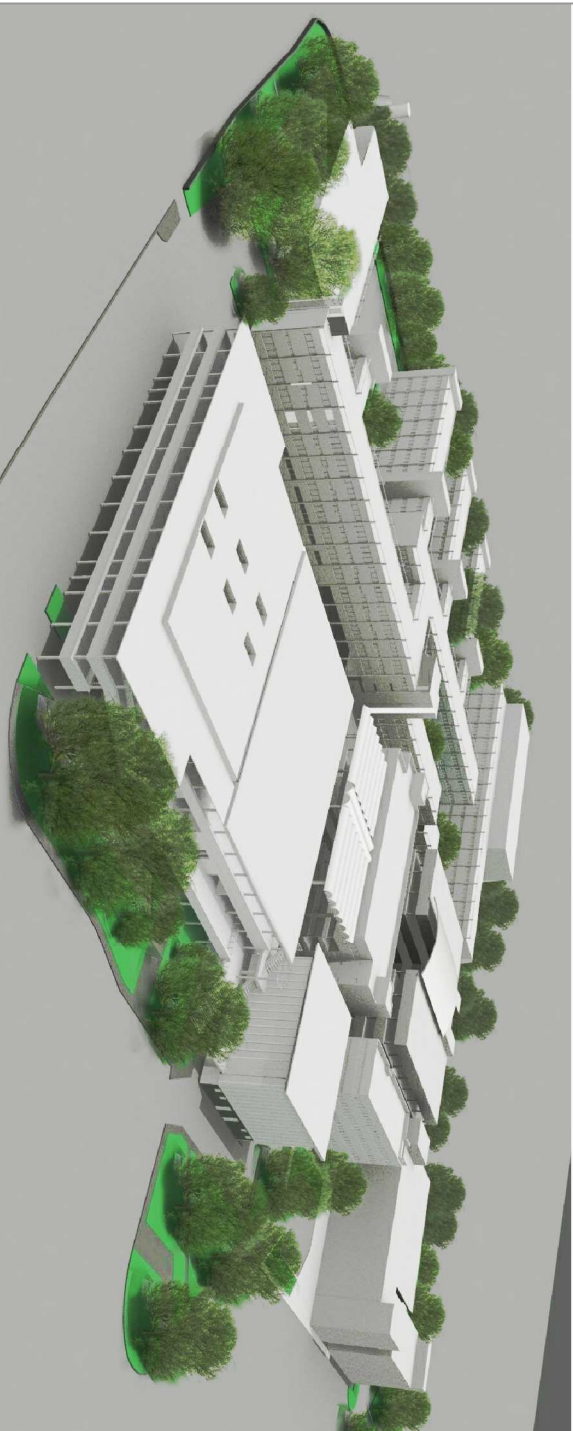


BIOMASSENGINEERING SRL


TAV 08-c	CENSIMENTO APPARECCHI ILLUMINANTI
Studio di Fattibilità	Isolato 47, Piano 2
Marzo 2015	Scala 1:20

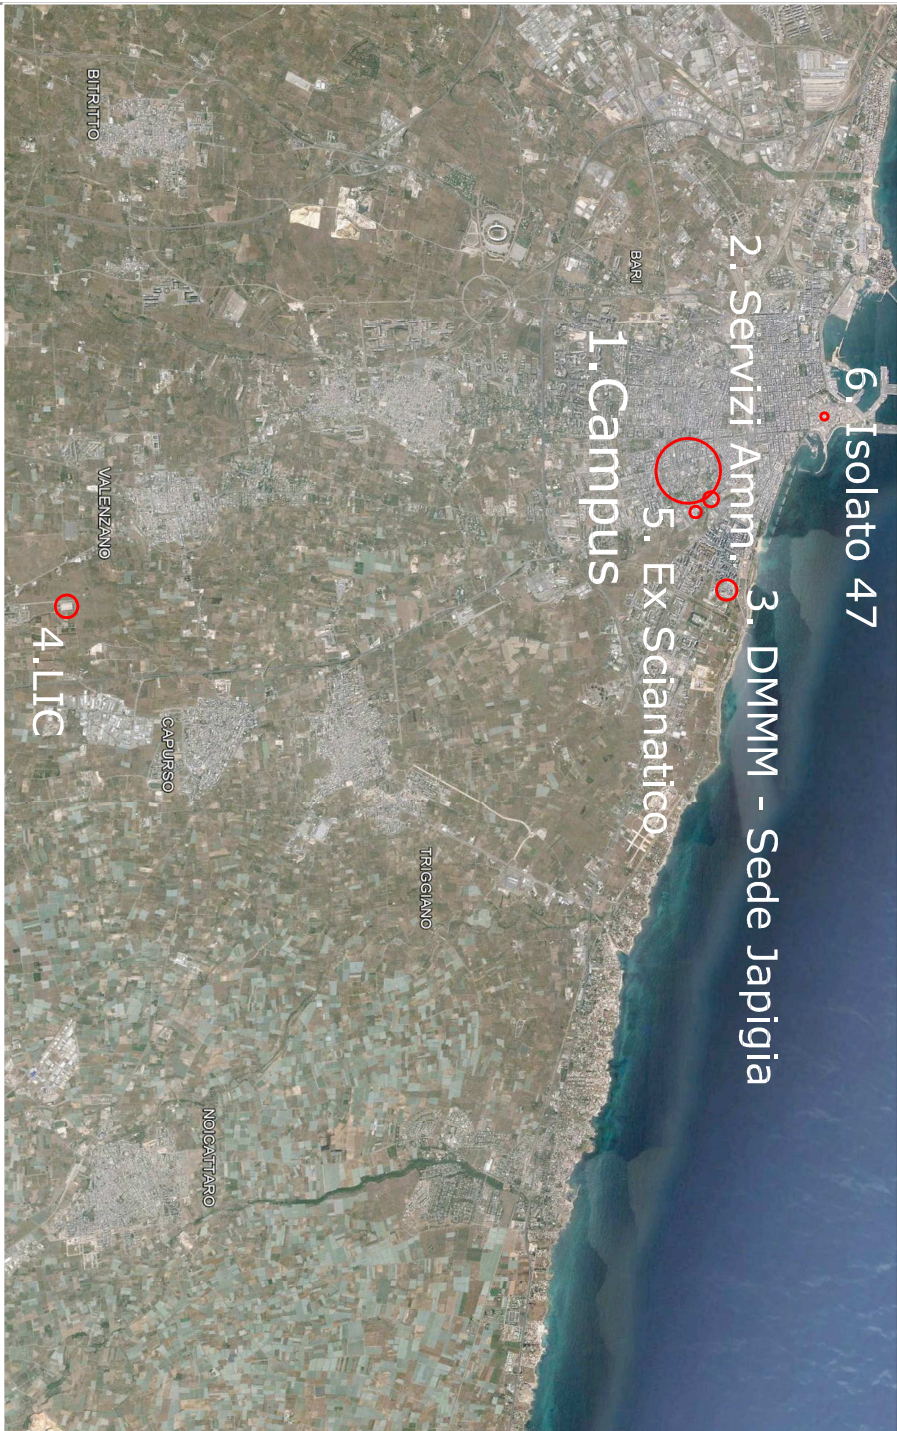

VIA LAMBERTI

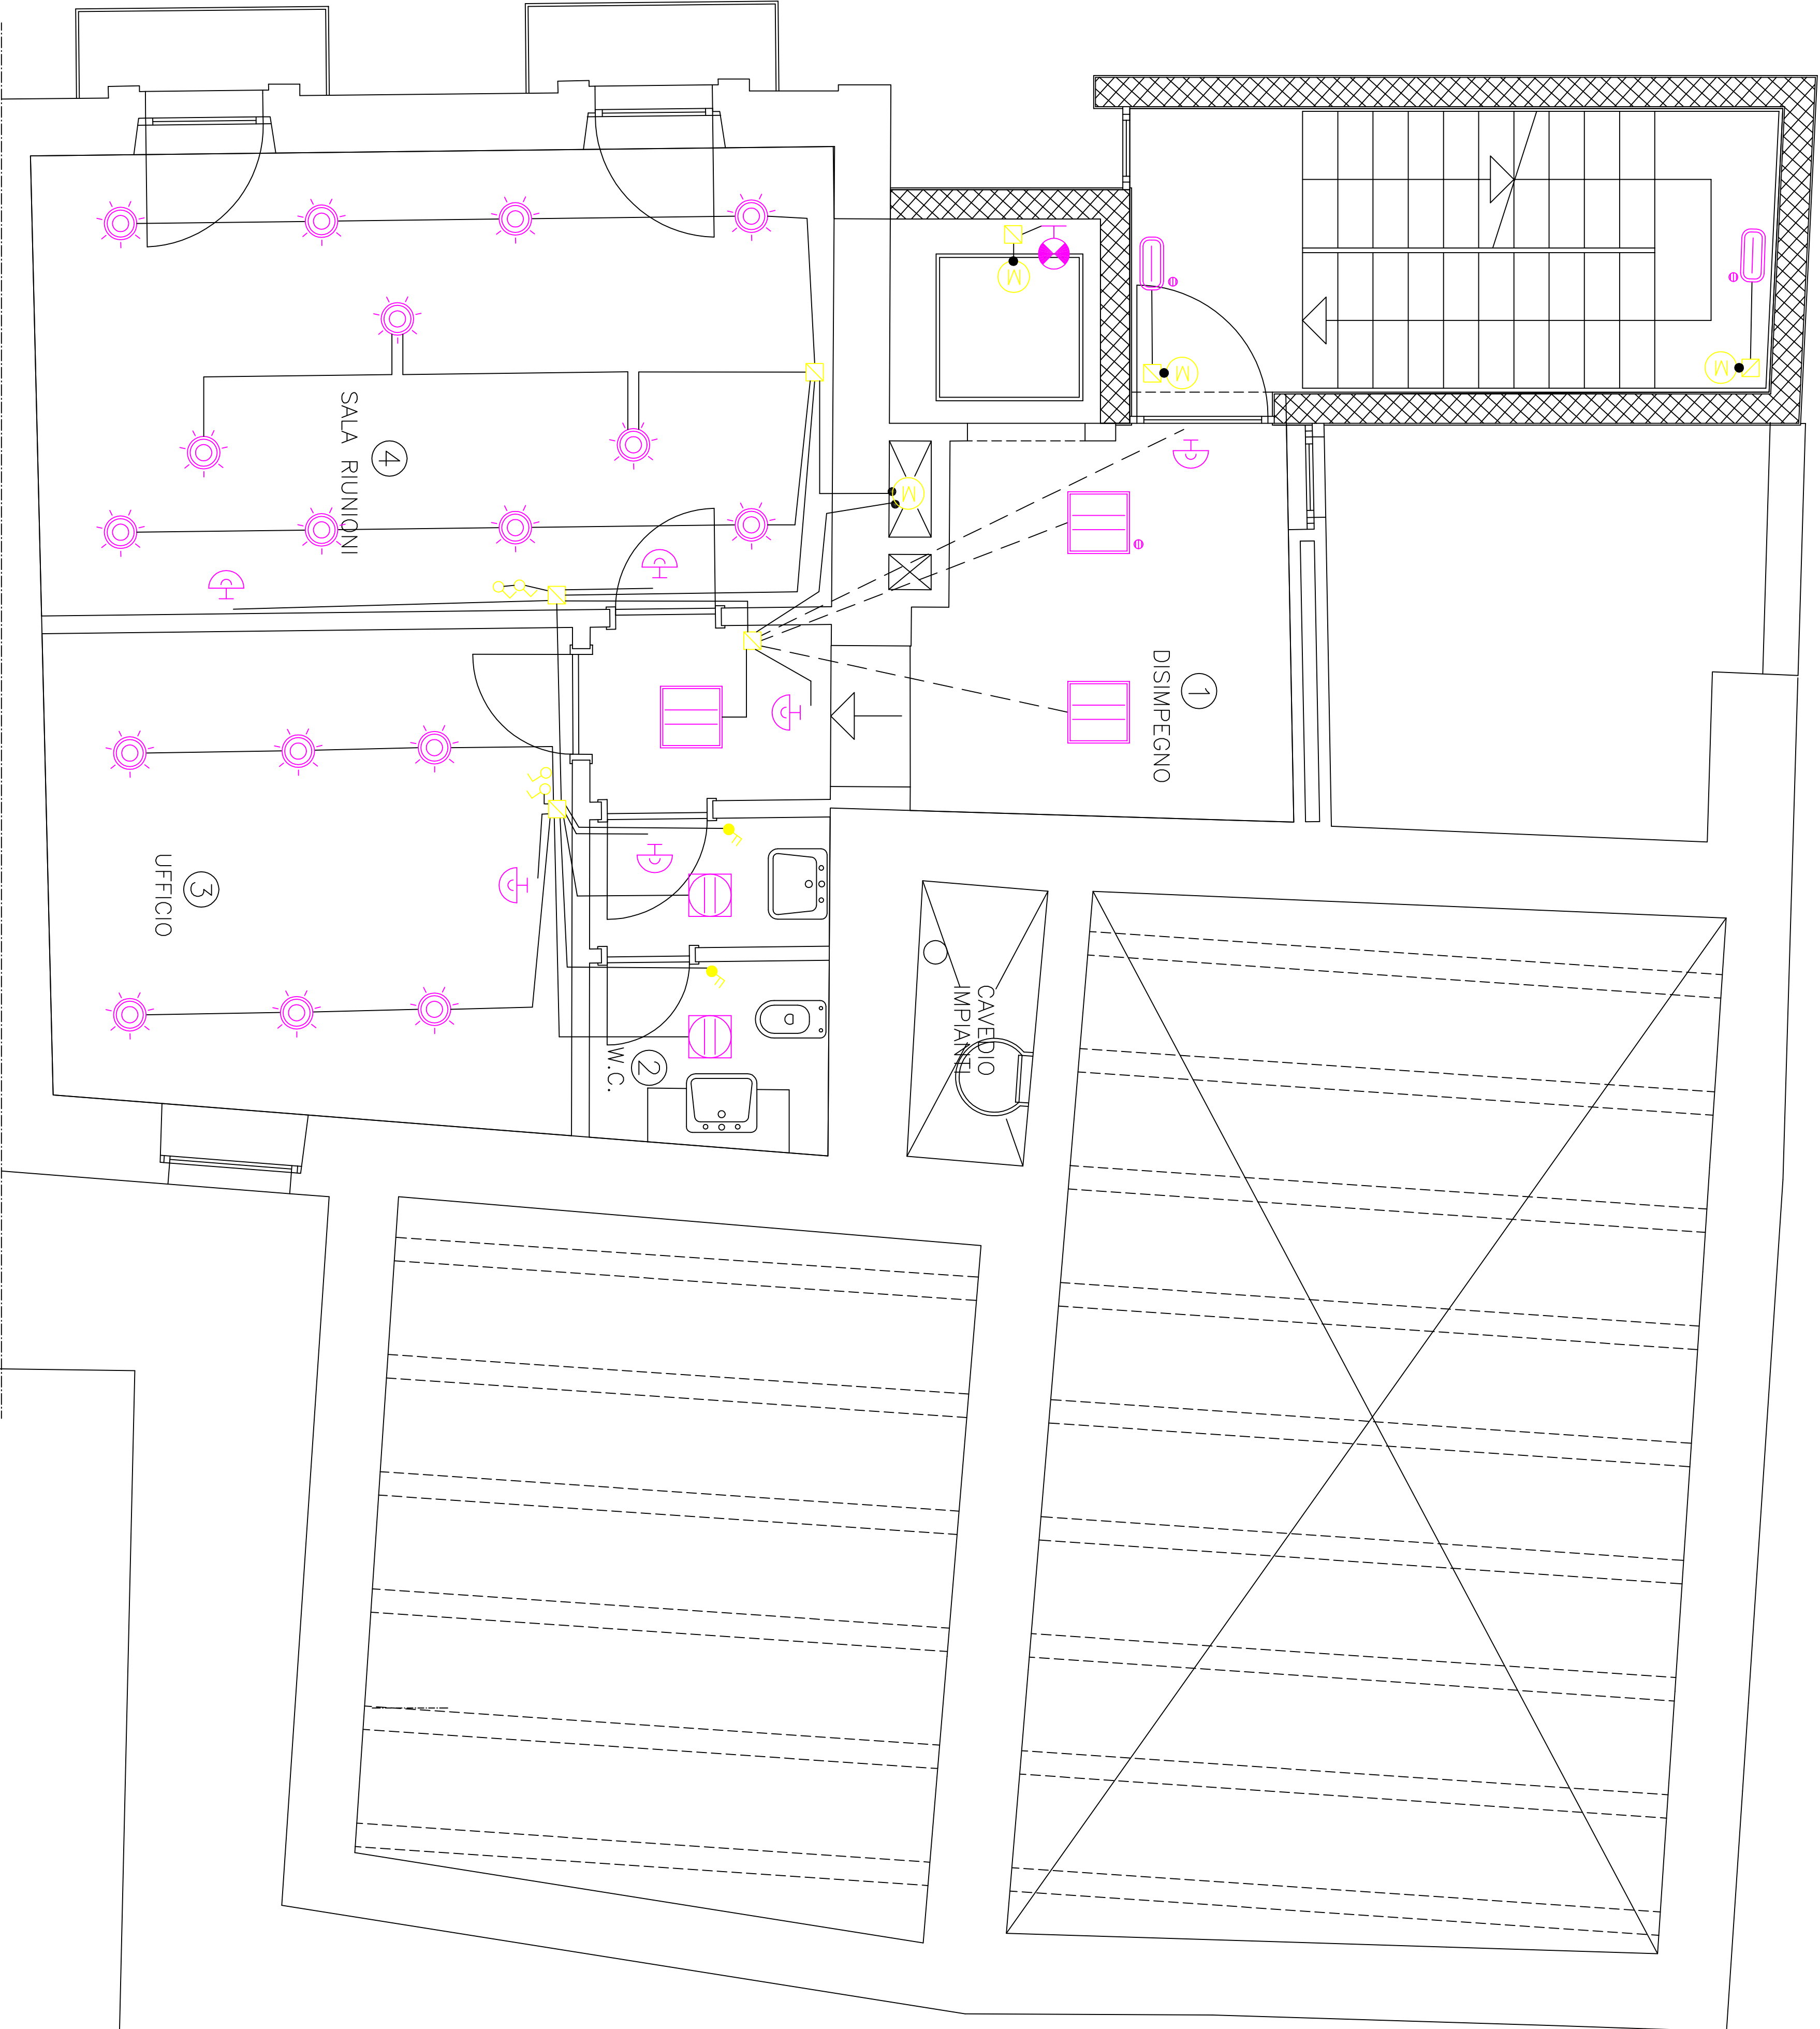

CORTE COLAGUALANO

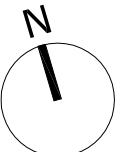

ILLUMINAZIONE INTERNA	
▬	Plafondiera 2x38W = 0
▬	Plafondiera 4x18W = 0
▬	Corpo illuminante 2x18W = 2
▬	Plafondiera 2x18W = 3
▬	Applique 4x53W = 0
▬	Corpo illuminante 18W = 2
⊗	Plafondiera 1x24W = 6
⊗	Proiettore 100W = 0
⊗	Corpo illuminante 60W = 1
⊗	Faretto 2x18W = 17

